




ZLATĚ LUŽÁNKY

Váš domov v zeleném srdci Brna.

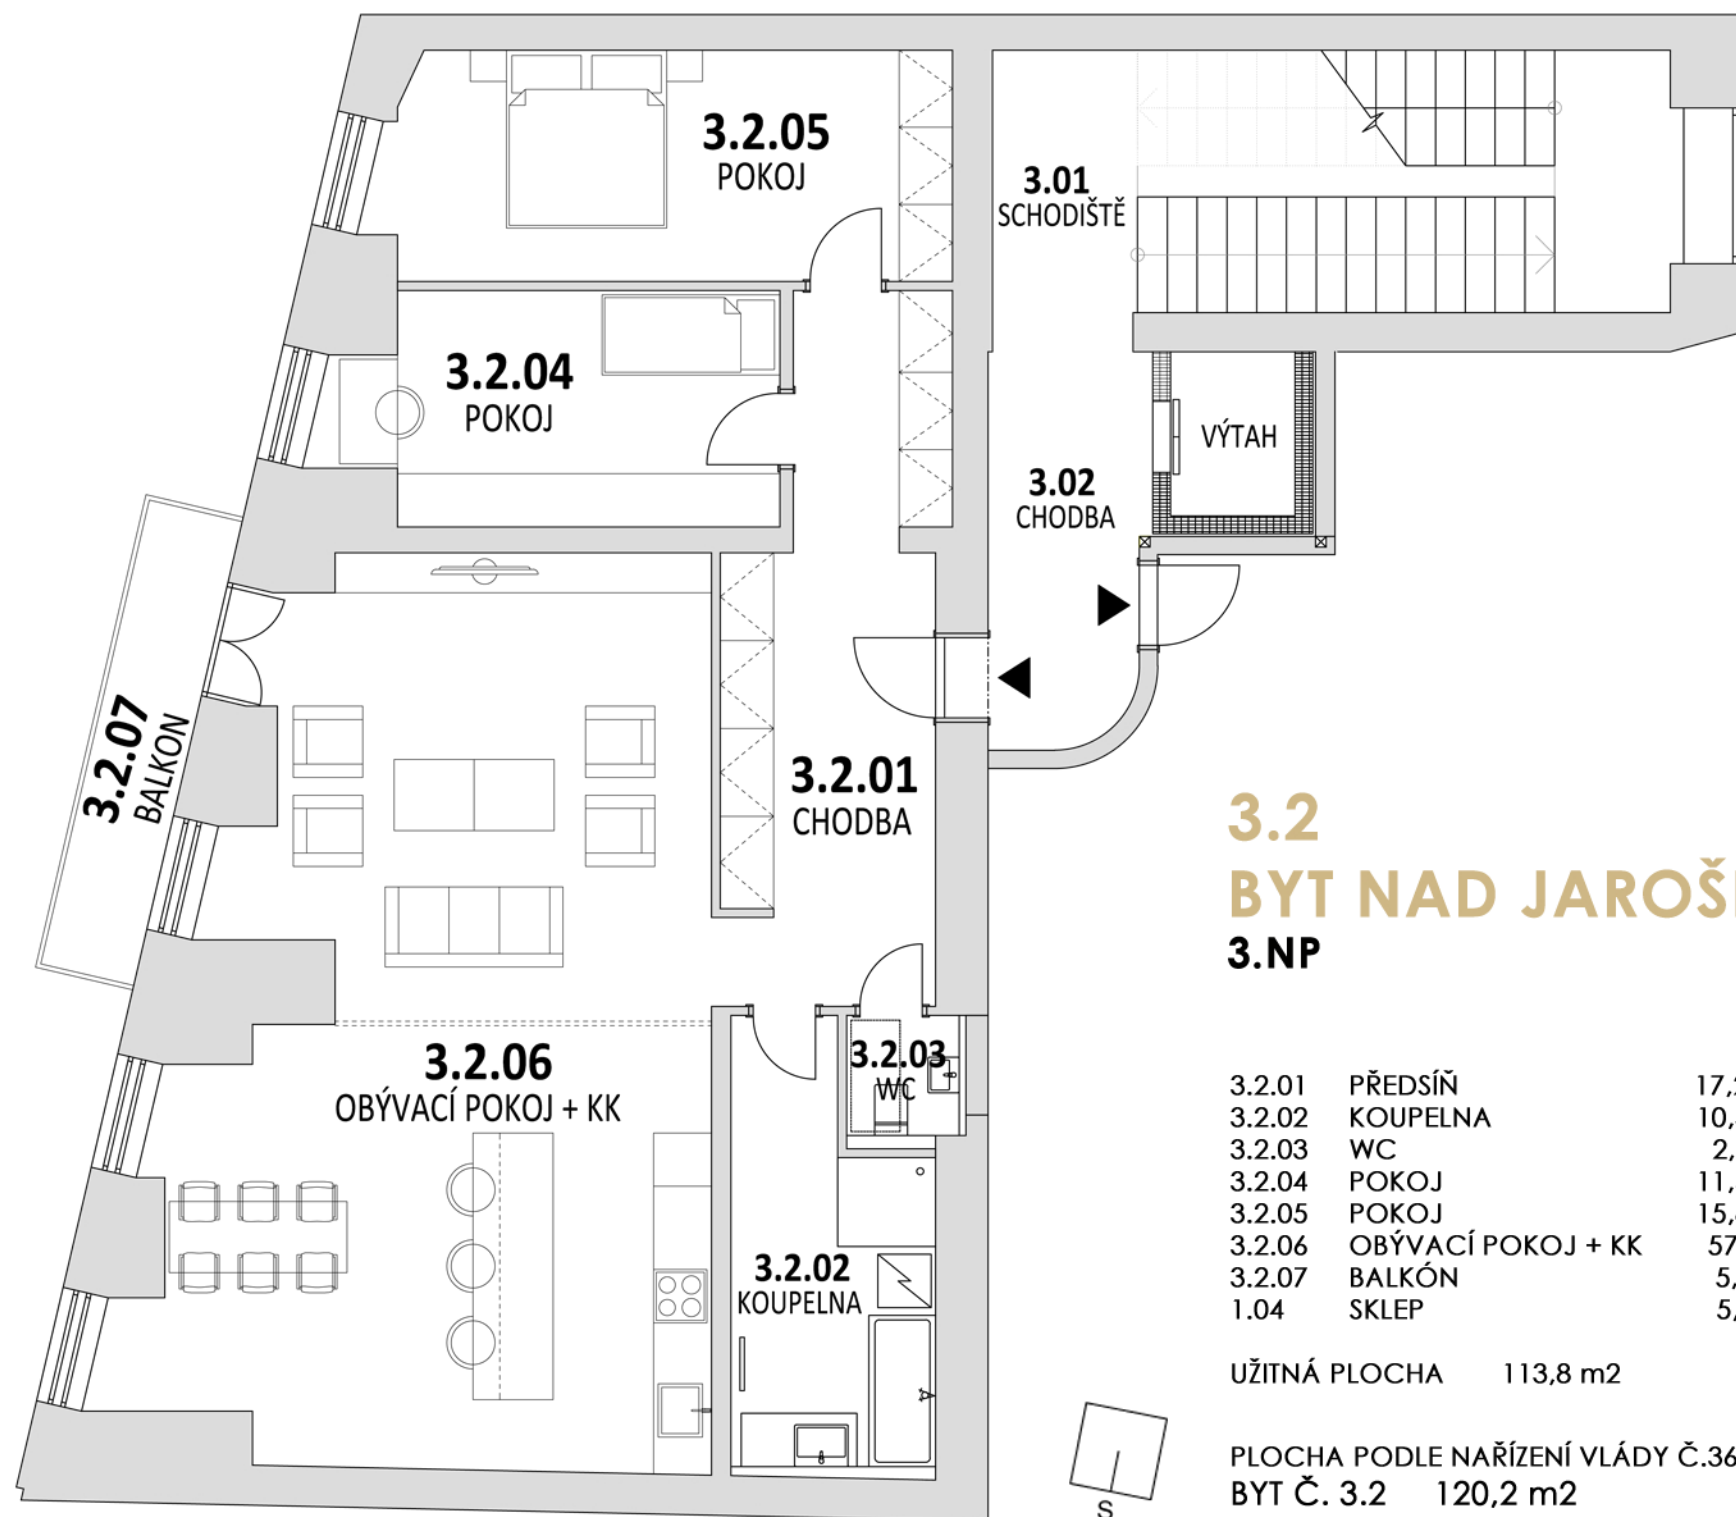

3.2 BYT NAD JAROŠKOU 3.NP

3.2.01	PŘEDSÍŇ	17,2 m ²
3.2.02	KOUPELNA	10,3 m ²
3.2.03	WC	2,0 m ²
3.2.04	POKOJ	11,5 m ²
3.2.05	POKOJ	15,8 m ²
3.2.06	OBÝVACÍ POKOJ + KK	57,0 m ²
3.2.07	BALKÓN	5,6 m ²
1.04	SKLEP	5,6 m ²

UŽITNÁ PLOCHA 113,8 m²

PLOCHA PODLE NAŘÍZENÍ VLÁDY Č.366/2013
BYT Č. 3.2 120,2 m²

Čistá užitná plocha místností - údaj je orientační a není závazný. Vyobrazené zařízení katalogového listu není součástí dodávky a rozmístění nábytku je ilustrační. Tento katalogový list není projektovou dokumentací. Způsob výpočtu podlahové plochy bytu v jednotce: podlahová plocha bytu ve smyslu nařízení vlády č. 366/2013Sb. - podlahovou plochu bytu v jednotce tvoří půdorysní plocha všech místností bytu včetně půdorysné plochy všech svislých nosných i nenosných konstrukcí uvnitř bytu, jako jsou stěny, sloupy, pilíře, komíny a obdobné svislé konstrukce. Půdorysní plocha je vymezena vnitřním lícem svislých konstrukcí ohraničujících byt včetně jejich povrchových úprav. Započítává se také podlahová plocha zakryta zabudovanými předměty, jako jsou zejména skříně ve zdech v bytě a jiné zařizovací předměty. U mezonetových bytů se plocha schodiště započítává jenom jednou.